

ELFOGADVA

a(z) számú önkormányzati rendelettel
Ez a tervlap a fenti rendelet 6. sz. melléklete.

P.H.




Készült az állami alapadatok felhasználásával

Teljesítés:	KÉTSOPRONY	Törzsszám:	OM-09-12
Tervezés:	Szabályozási terv	Dátum:	2010.08.
Terv:	SZÉLES UTCA ÉS KÖRNYEZETE	Méretarány:	1:2 000
		File:	Kétsoprony-M00-01.LBK
Vezetőtervező	Csaba Márton	TT-1	04-0024/2001
Tervező munkatársa	Csaba Zsolt		04-0199
Szakági tervező	Szászné dr. Várkonyi Adrienn		TK-04-0220

Ezt a tervet az OPTIMUNKA Bt. készítette, szerzői jogvédelem alatt áll.

ArchCAD munkák:	Cím:	Teljesítés:
	9600 Békéscsaba Derkovits u. 16. WWW: www.pircad.hu E-mail: pircad@pircad.hu	Teljesítés: +36 (96) 44-22-00 Telefon: +36 (96) 52-50-00 Mobil: +36 (20) 44-69-80

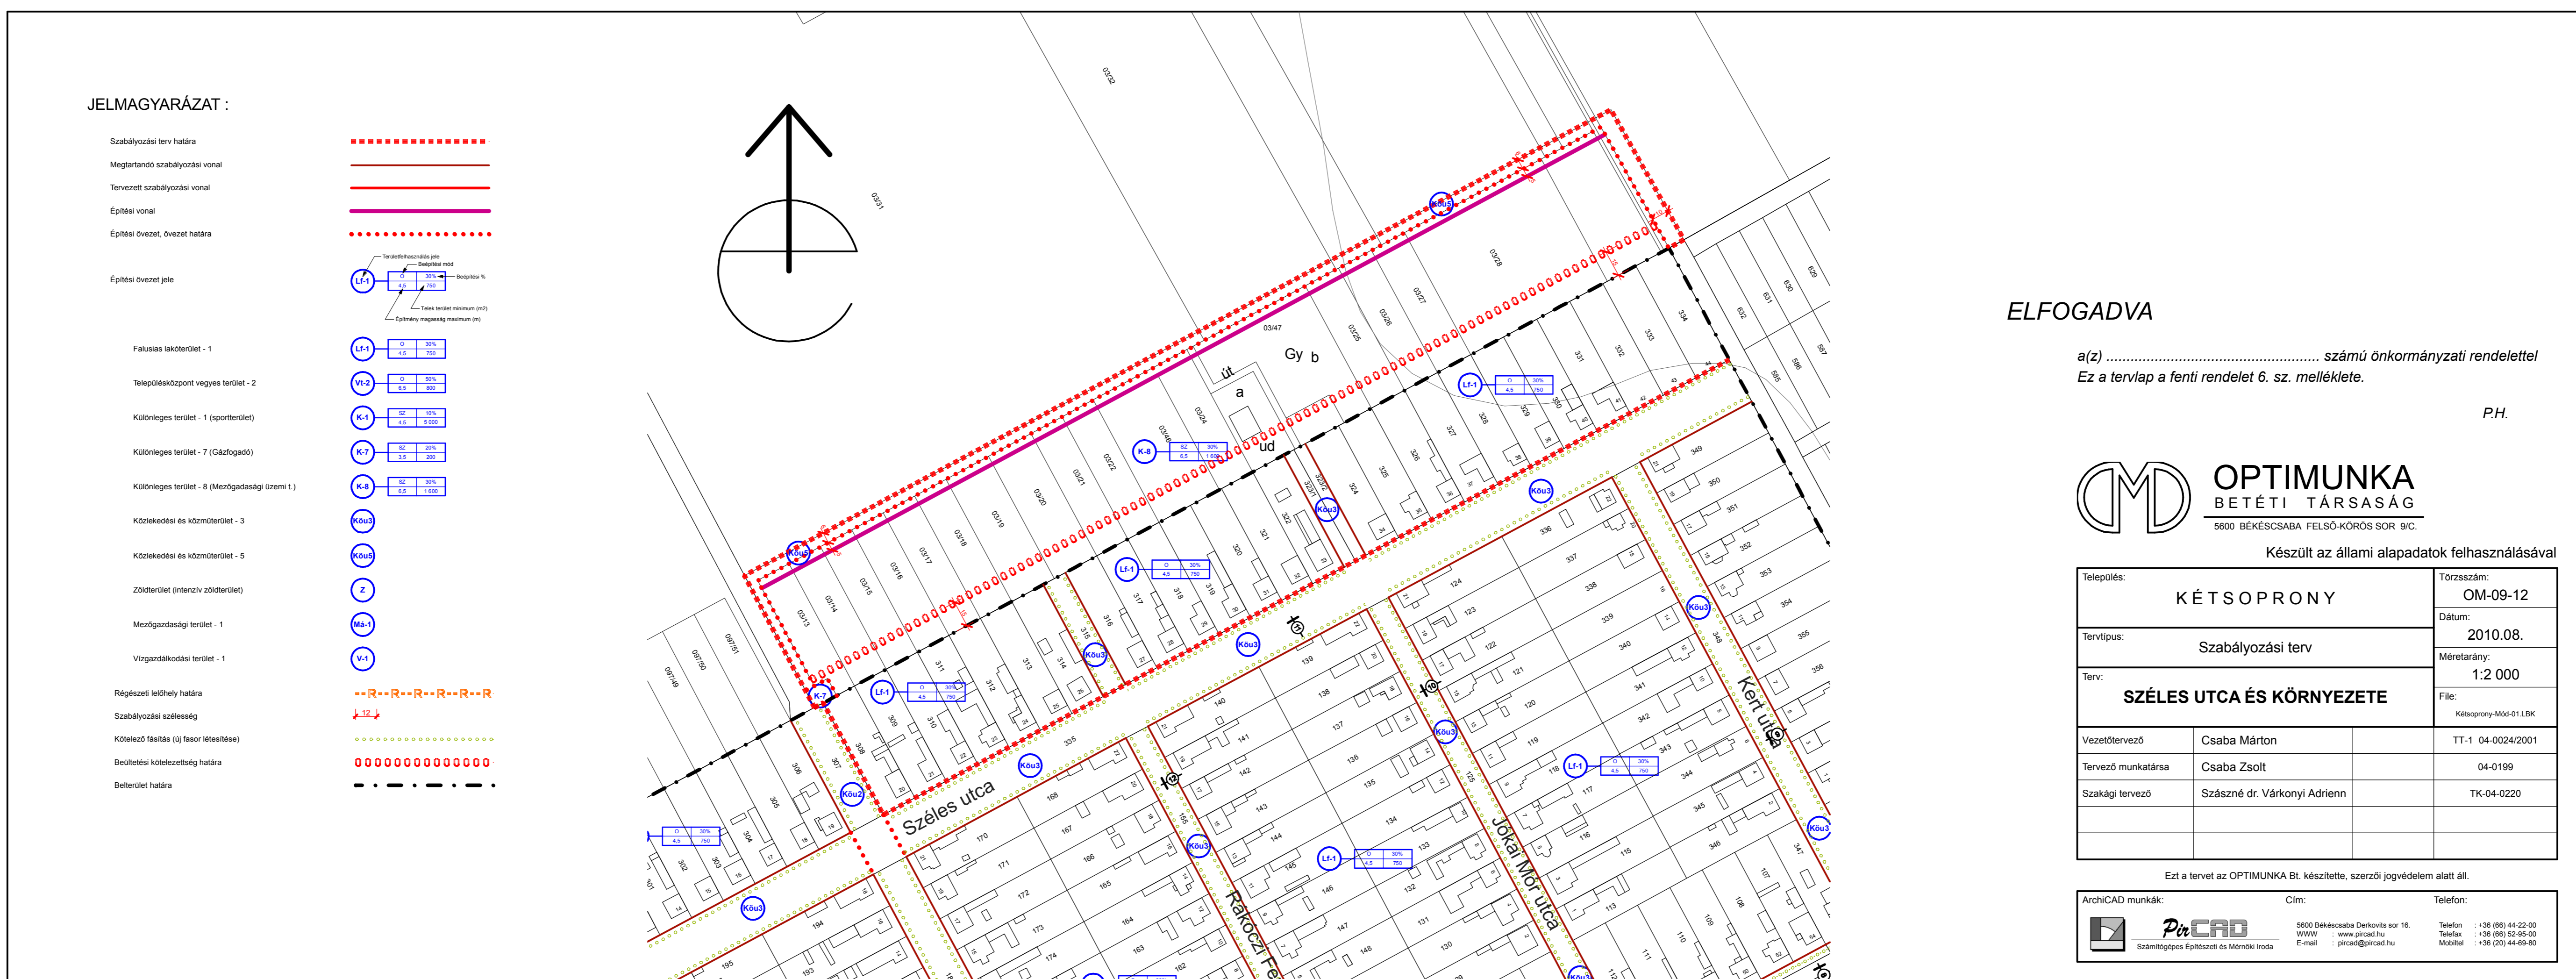

ELFOGADVA

a(z) számú önkormányzati rendelettel
Ez a tervlap a fenti rendelet 6. sz. melléklete.

P.H.




Készült az állami alapadatok felhasználásával

Teljesítés:	KÉTSOPRONY	Törzsszám:	OM-09-12
Tervezés:	Szabályozási terv	Dátum:	2010.08.
Terv:	SZÉLES UTCA ÉS KÖRNYEZETE	Méretarány:	1:2 000
		File:	Kétsoprony-M00-01.LBK
Vezetőtervező	Csaba Márton	TT-1	04-0024/2001
Tervező munkatársa	Csaba Zsolt		04-0199
Szakági tervező	Szászné dr. Várkonyi Adrienn		TK-04-0220

Ezt a tervet az OPTIMUNKA Bt. készítette, szerzői jogvédelem alatt áll.

ArchCAD munkák:	Cím:	Teljesítés:
	9600 Békéscsaba Derkovits u. 16. WWW: www.pircad.hu E-mail: pircad@pircad.hu	Teljesítés: +36 (96) 44-22-00 Telefon: +36 (96) 52-50-00 Mobil: +36 (20) 44-69-80

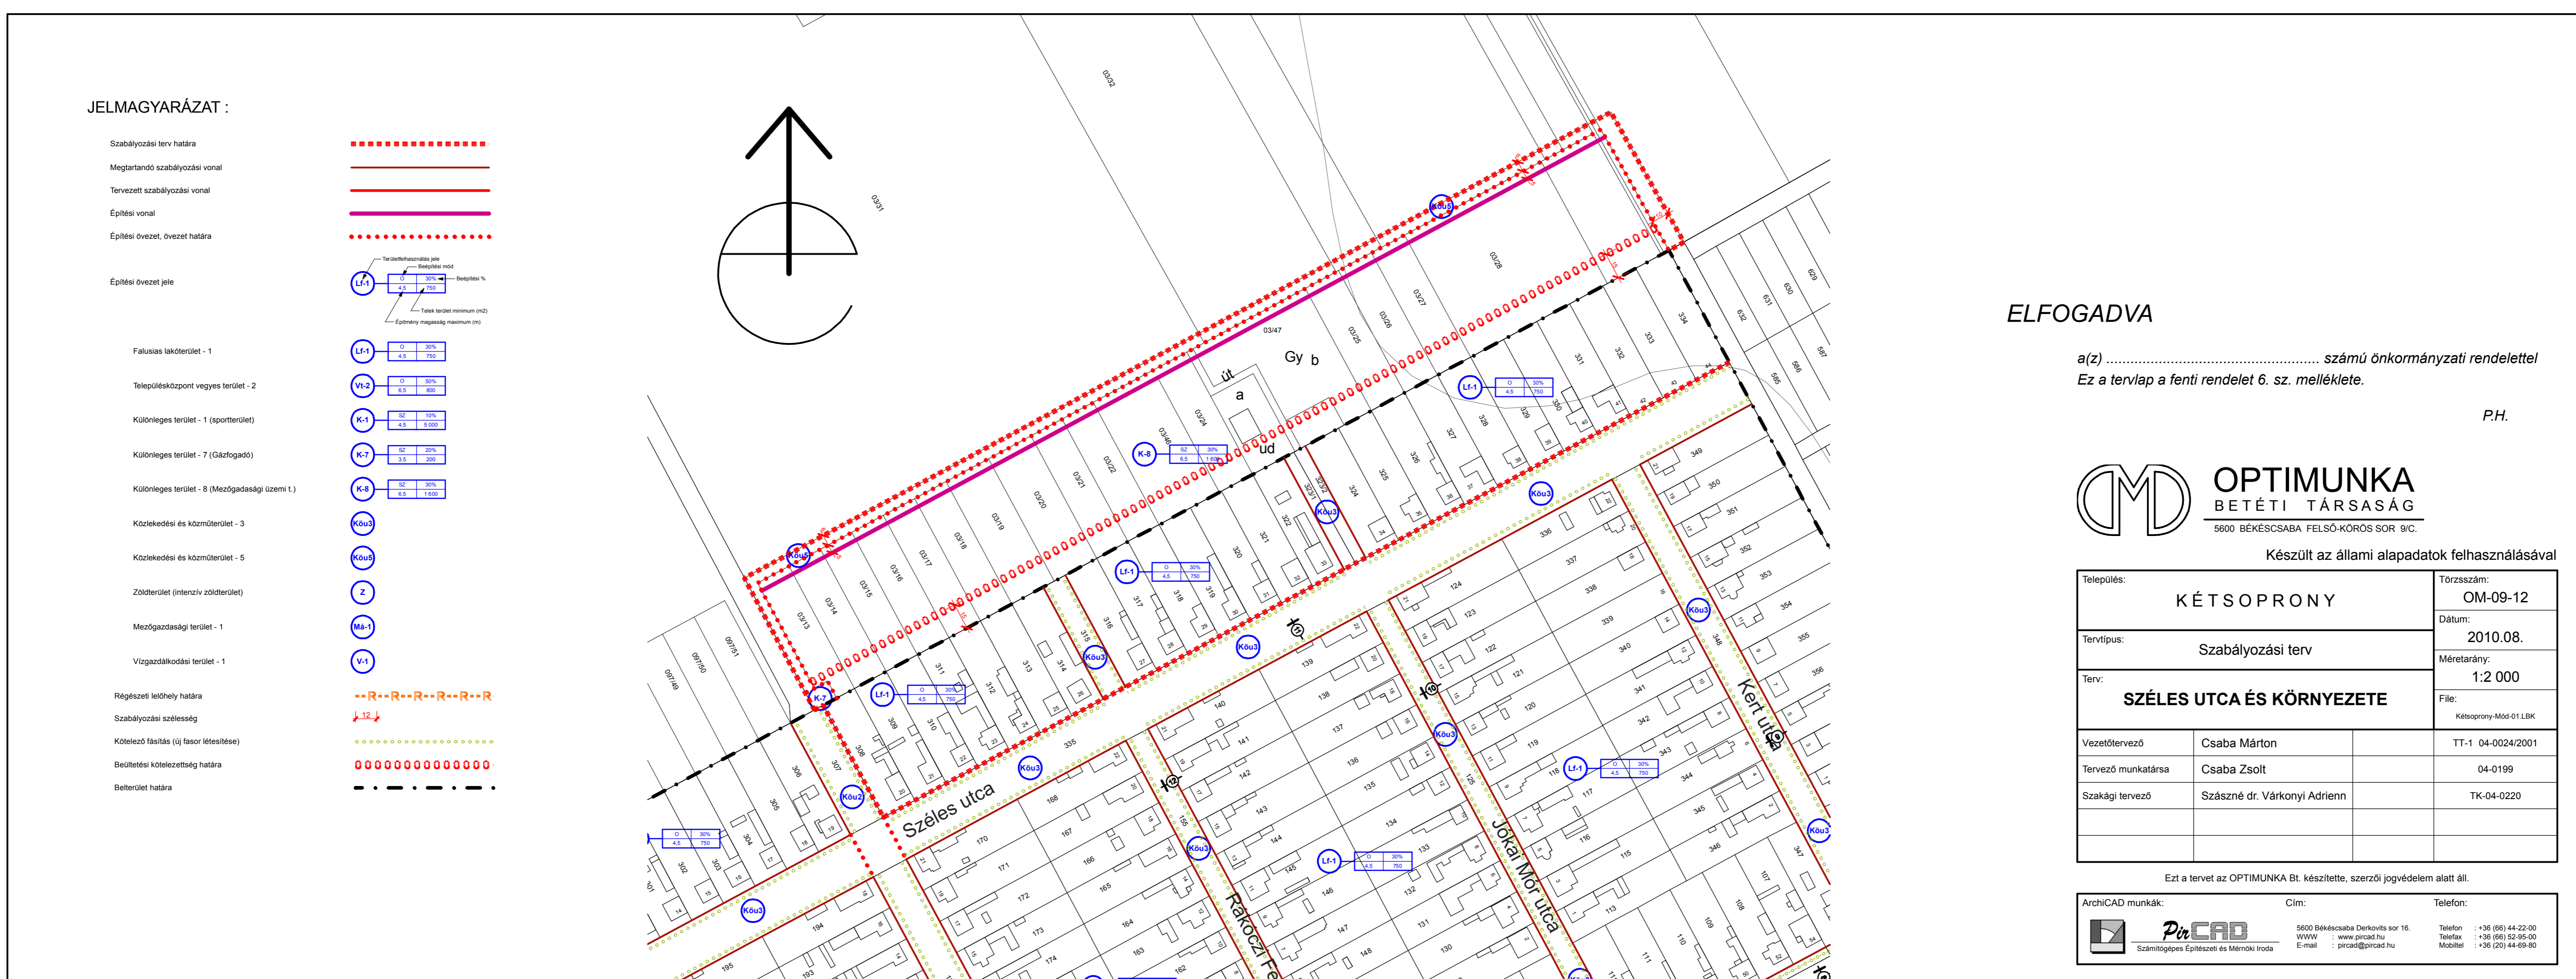

ELFOGADVA

a(z) számú önkormányzati rendelettel
Ez a tervlap a fenti rendelet 6. sz. melléklete.

P.H.



Készült az állami alapadatok felhasználásával

Teljesítés:	KÉTSOPRONY	Törzsszám:	OM-09-12
Tervezés:	Szabályozási terv	Dátum:	2010.08.
Terv:	SZÉLES UTCA ÉS KÖRNYEZETE	Méretarány:	1:2 000
		File:	Kétsoprony-M00-01.LBK
Vezetőtervező	Csaba Márton	TT-1	04-0024/2001
Tervező munkatársa	Csaba Zsolt		04-0199
Szakági tervező	Szászné dr. Várkonyi Adrienn		TK-04-0220

Ezt a tervet az OPTIMUNKA Bt. készítette, szerzői jogvédelem alatt áll.

ArchCAD munkák:	Cím:	Teljesítés:
	9600 Békéscsaba Derkovits u. 16. WWW: www.pircad.hu E-mail: pircad@pircad.hu	Teljesítés: +36 (96) 44-22-00 Telefon: +36 (96) 52-50-00 Mobil: +36 (20) 44-69-80